


Legenda

travnaté plochy
výsadby listnatých keřů
výsadby jehličnatých a stálezelených keřů
výsadby trvalek
výsadby listnatých stromů
ponechané dřeviny
asfaltová komunikace
komunikace z minerálního betonu
dlážděné chodníky
dlážděné pojízdné chodníky a stání
drcená borka
kačtrek
obrubník silniční
obrubník silniční nájezdový
obrubník zahradní
okraj z kostek
zvýšený práh
dostavba a obnova kamenných zádek
informační tabule (A)
stojany na kola (C)
lavičky (D)
odpadkové koše (E)
hermí prvky (F)
posezení
studna, pumpa

PLÁNOVANÁ ZÁSTAVBA

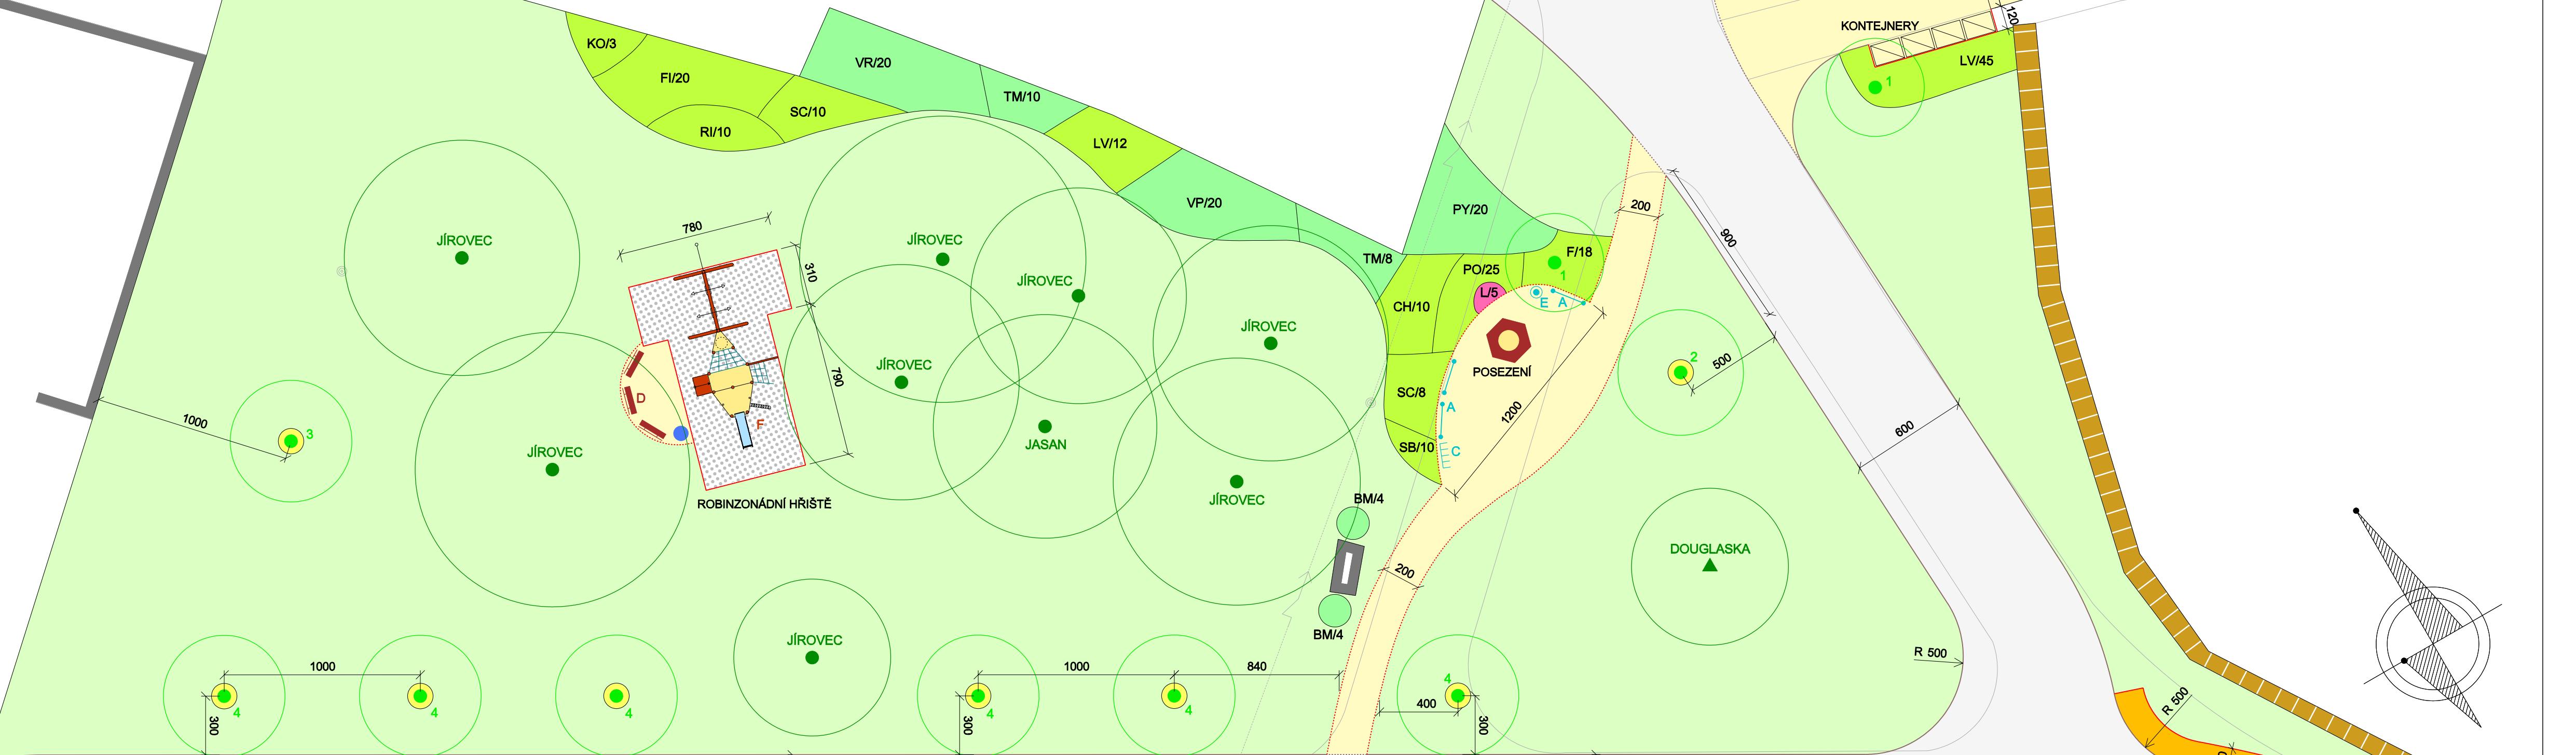

Druhová specifikace výsadeb

Stromy :

- 1 Acer campestre (javor babyka)
- 2 Castanea sativa (kaštanovník jedlý)
- 3 Quercus petraea (dub zimní)
- 4 Tilia cordata (lípa srdčitá)

Keře kontejnerové :

- BM Buxus microphylla 'Faulkner' (zimostráz)
- F Forsythia x intermedia 'Maluch' (zlatice prostřední)
- FI Forsythia x intermedia 'Spectabilis' (zlatice prostřední)
- CH Chaenomeles x superba 'Fire Dance' (kdoulovec japonský)
- KO Kolkwitzia amabilis 'Pink Cloud'
- L Lavandula angustifolia (levandule)
- LV Ligustrum vulgare 'Atrovirens' (ptačí zob obecný)
- PO Potentilla fruticosa 'Goldfinger'
- PY Pyracantha coccinea 'Red Column' (holodyně šíratová)
- RI Ribes sanguineum 'King Edward VII' (meruzalka krvavá)
- SB Spiraea x bumalda 'Dart's Red' (tavolník nízký)
- SC Spiraea cinerea 'Grefsheim' (tavolník popelavý)
- TM Taxus x media 'Hicksii' (tis prostřední)
- VP Viburnum 'Pragense' (kalina pražská)
- VR Viburnum rhytidophyllum (kalina vrásnitolistá)

Před zahájením stavebních prací musí být vytvořeno v terénu vedení jednotlivých inženýrských sítí !

Společnost pro životní prostředí, spol. s r.o., Šeránkova 32, 616 00 Brno	Datum: listopad 2007
Zpracoval: Ing. Ludmila Bílová CSc.	Měřítko: 1:200
Ing. Yvona Lachová	Stupeň: studie
Ing. Miloslava Skvrňáková Roman Stanek	C. číslo: 05 - 2007
Název akce: Revitalizace historického jádra vinařské obce Havraníky	
Název výkresu: Parčík nad návsi	7